



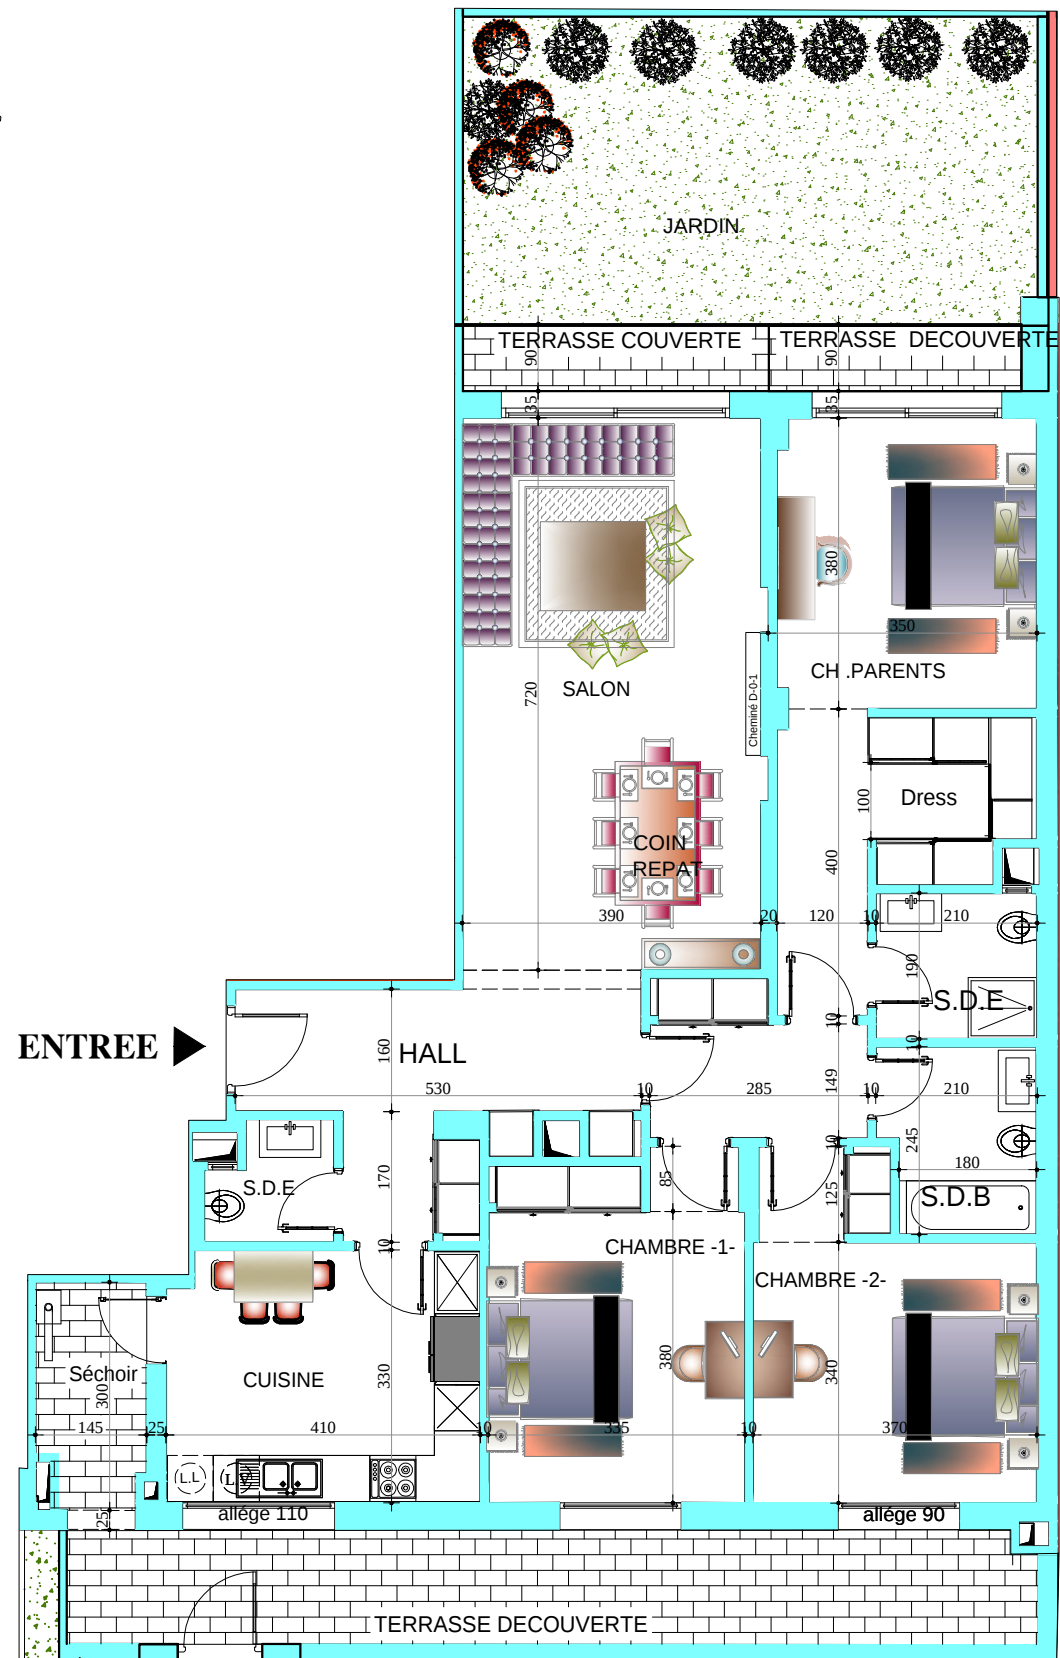

L'ACQUEREUR

LE PROMOTEUR

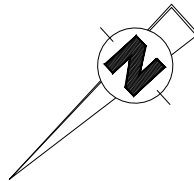

PAVILLON -D-

Niveau R-D-C

Niveau Rez-de-chaussée

APPT :D01

Type : S+3ch

S.Terrasse = 24.62 m²

Surface = 174.74 m²

Maitre d'ouvrage: SOCIETE DE PROMOTION IMMOBILIERE "AL ASWAR"

Maitre d'oeuvre : ABID NIZAR

MOALLA FIRAS

Rue la Feuille d'érable, les berges du lac2, 1053TUNIS Résidence "OMEGA CENTER" C25 7^{ème} étage

AVENUE 14 JANVIER IMMEUBLE ESSOUR M1.3003 SFAX TEL/FAX: (74) 417.275- Email: moalla.firas@yahoo.com

AVENUE 14 JANVIER. IMMEUBLE ESSOUR M3. SFAX EL JADIDA. 3003 SFAX
TEL: 74.406.179- FAX: 74.402.821. Email: info.essour@laposte.net

TEL: 71.268.384_71.268.385 FAX: 71.268.387 - Email: nizabid.arch@planet.tn

Ech 1/100